
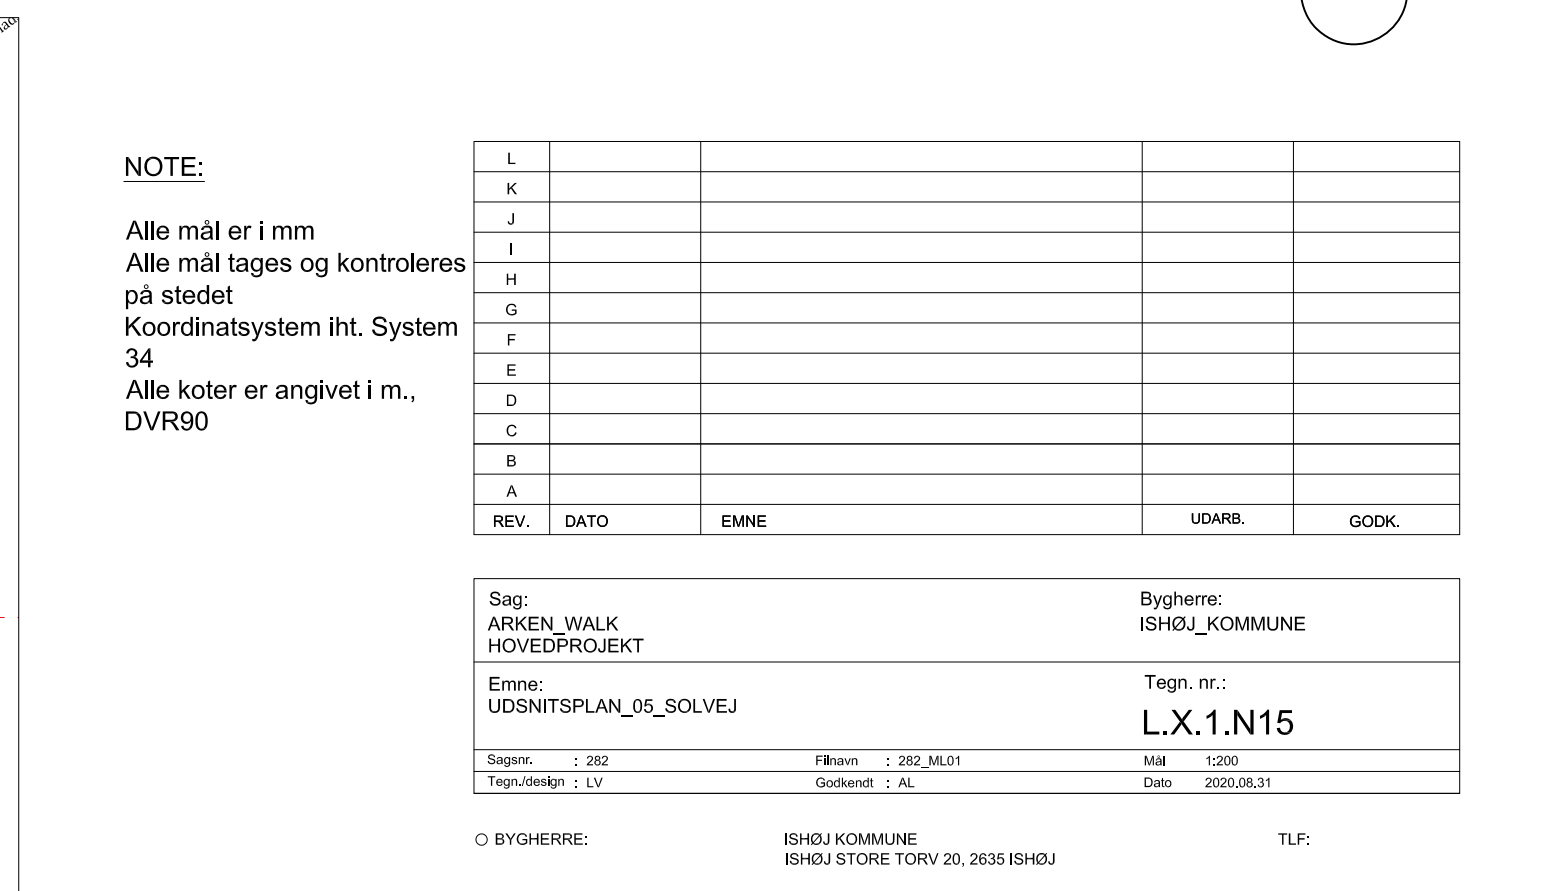
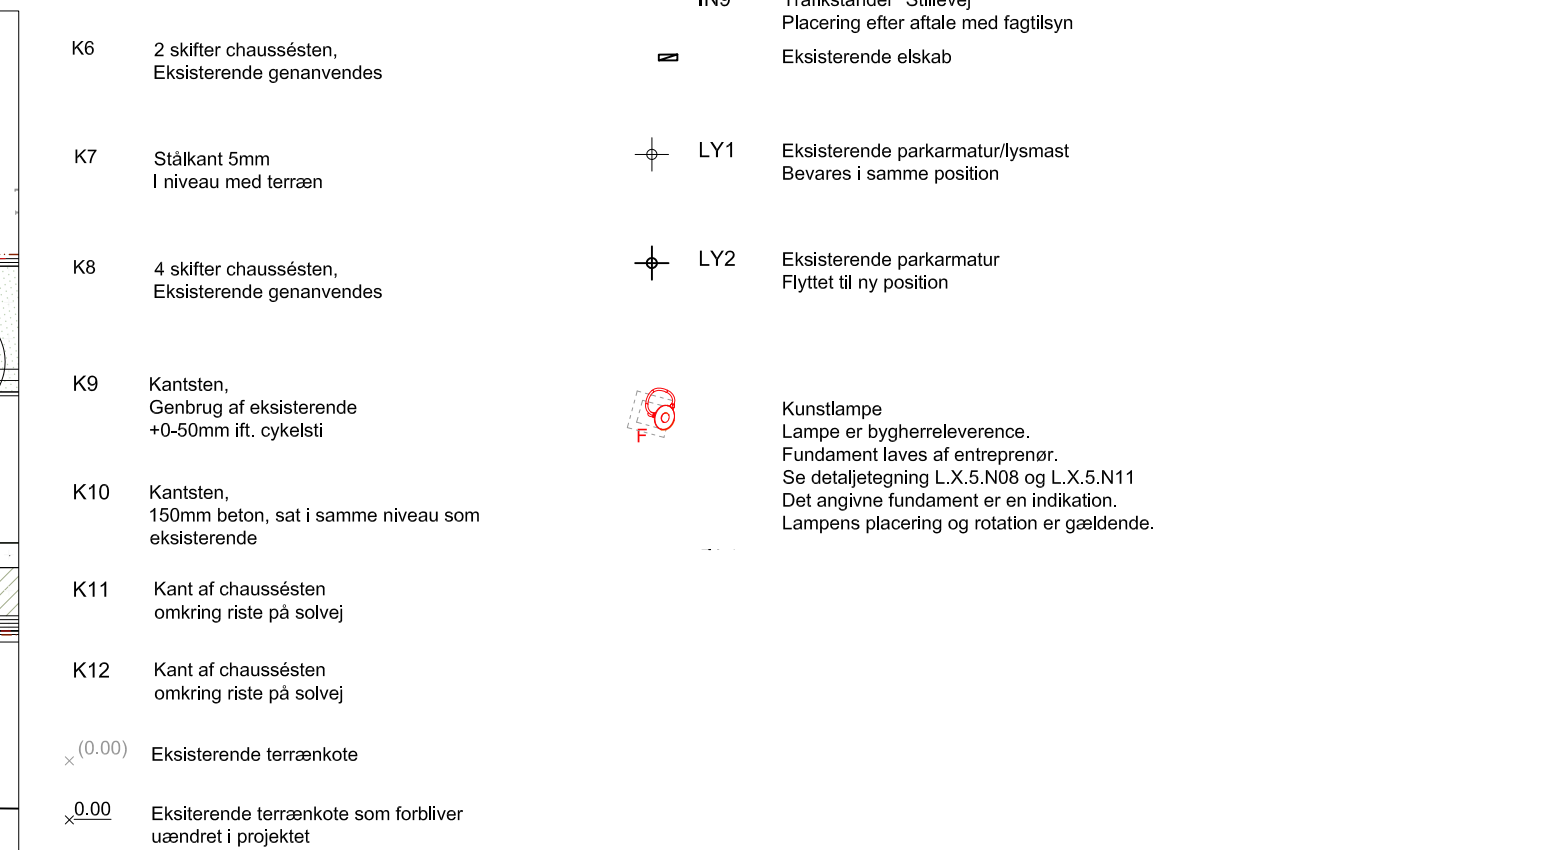


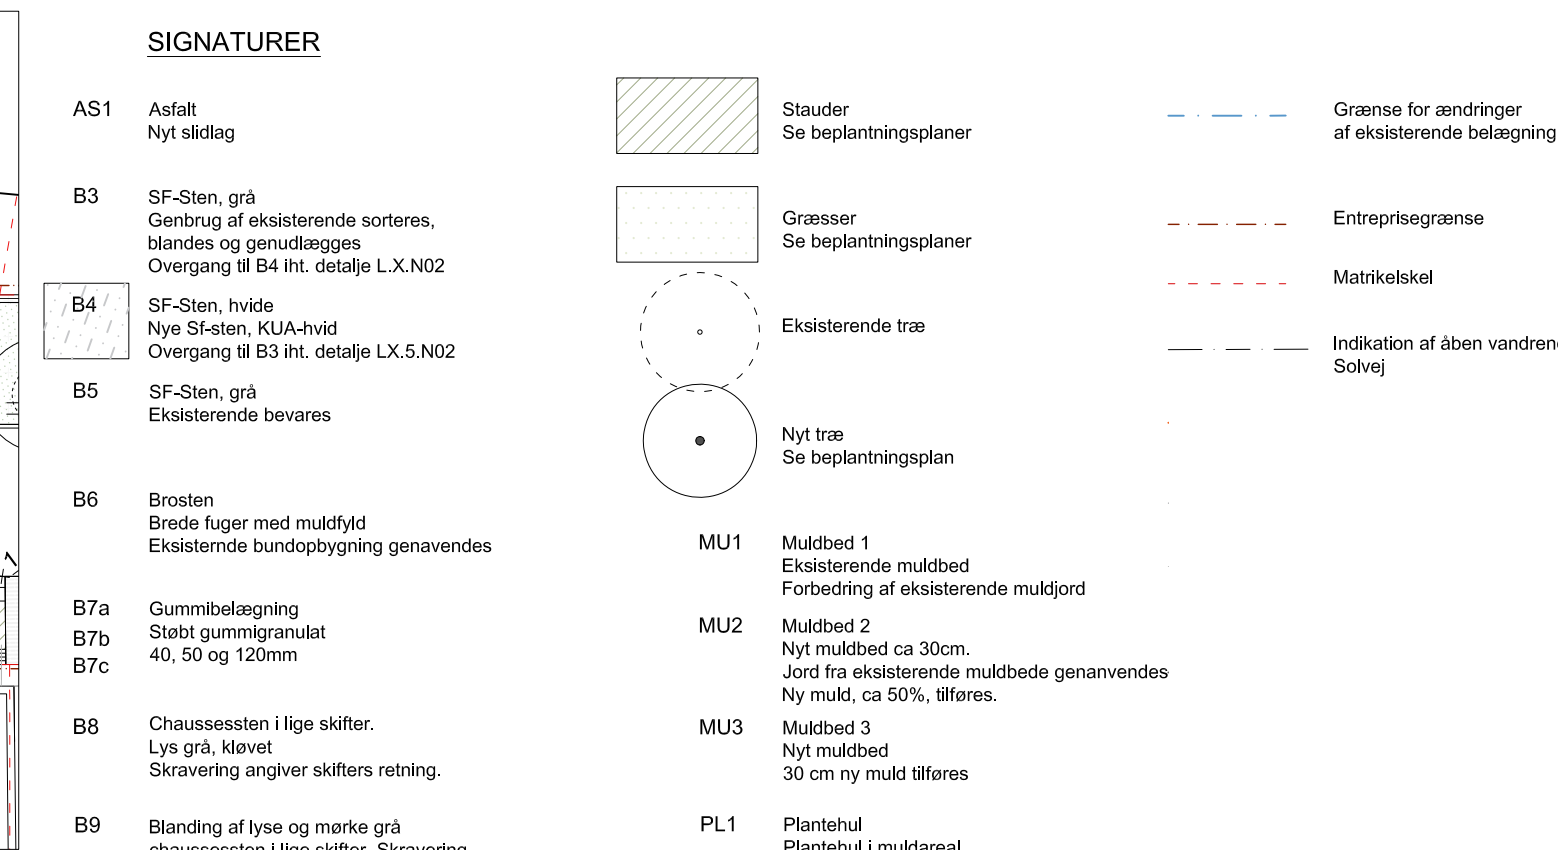

Alle mål er i mm
Alle mål tages og kontrolleres
på stedet
Koordinatsystem iht. System
34
Alle koter er angivet i m.,
DVR90

Sag: ARKEN_WALK HOVEDPROJEKT		Bygherre: ISHØJ_KOMMUNE	
Emne: UDSNITSPLAN_05_SOLVEJ		Tegn. nr.: L.X.1.N15	
Sagsnr. : 292	Filenavn : 292_ML01	Mål : 1200	
Tegn.dato : LV	Godekendt : AL	Dato : 2020.08.31	

BYGGERE:	ISHOJ KOMMUNE ISHOJ STORE TORV 20, 2635 ISHOJ	TLF:
● LANDSKAB / TOTALRÅDGIVER:	ANIKETTE KRISTINE JENSENS TEGNESTUE GRØNNEGGE 93D, 4000 AARHUS	TLF: +45 86 18 96 34
○ RÅDG. INGENIØR:	HENRY JENSEN RÅDGIVENDE INGENIØRER ØSTERGADE 44, 5000 ODENSE C	TLF: +45 67 32 32 32
○ TILKNYTTET KUNSTNER:	JEPPE HEIN STUDIO JESSEGADESTRASSE 6-7, 10663 BERLIN F	TLF: +49 30 213 008 351